


PLAN DE MASSE

Échelle 1/200°

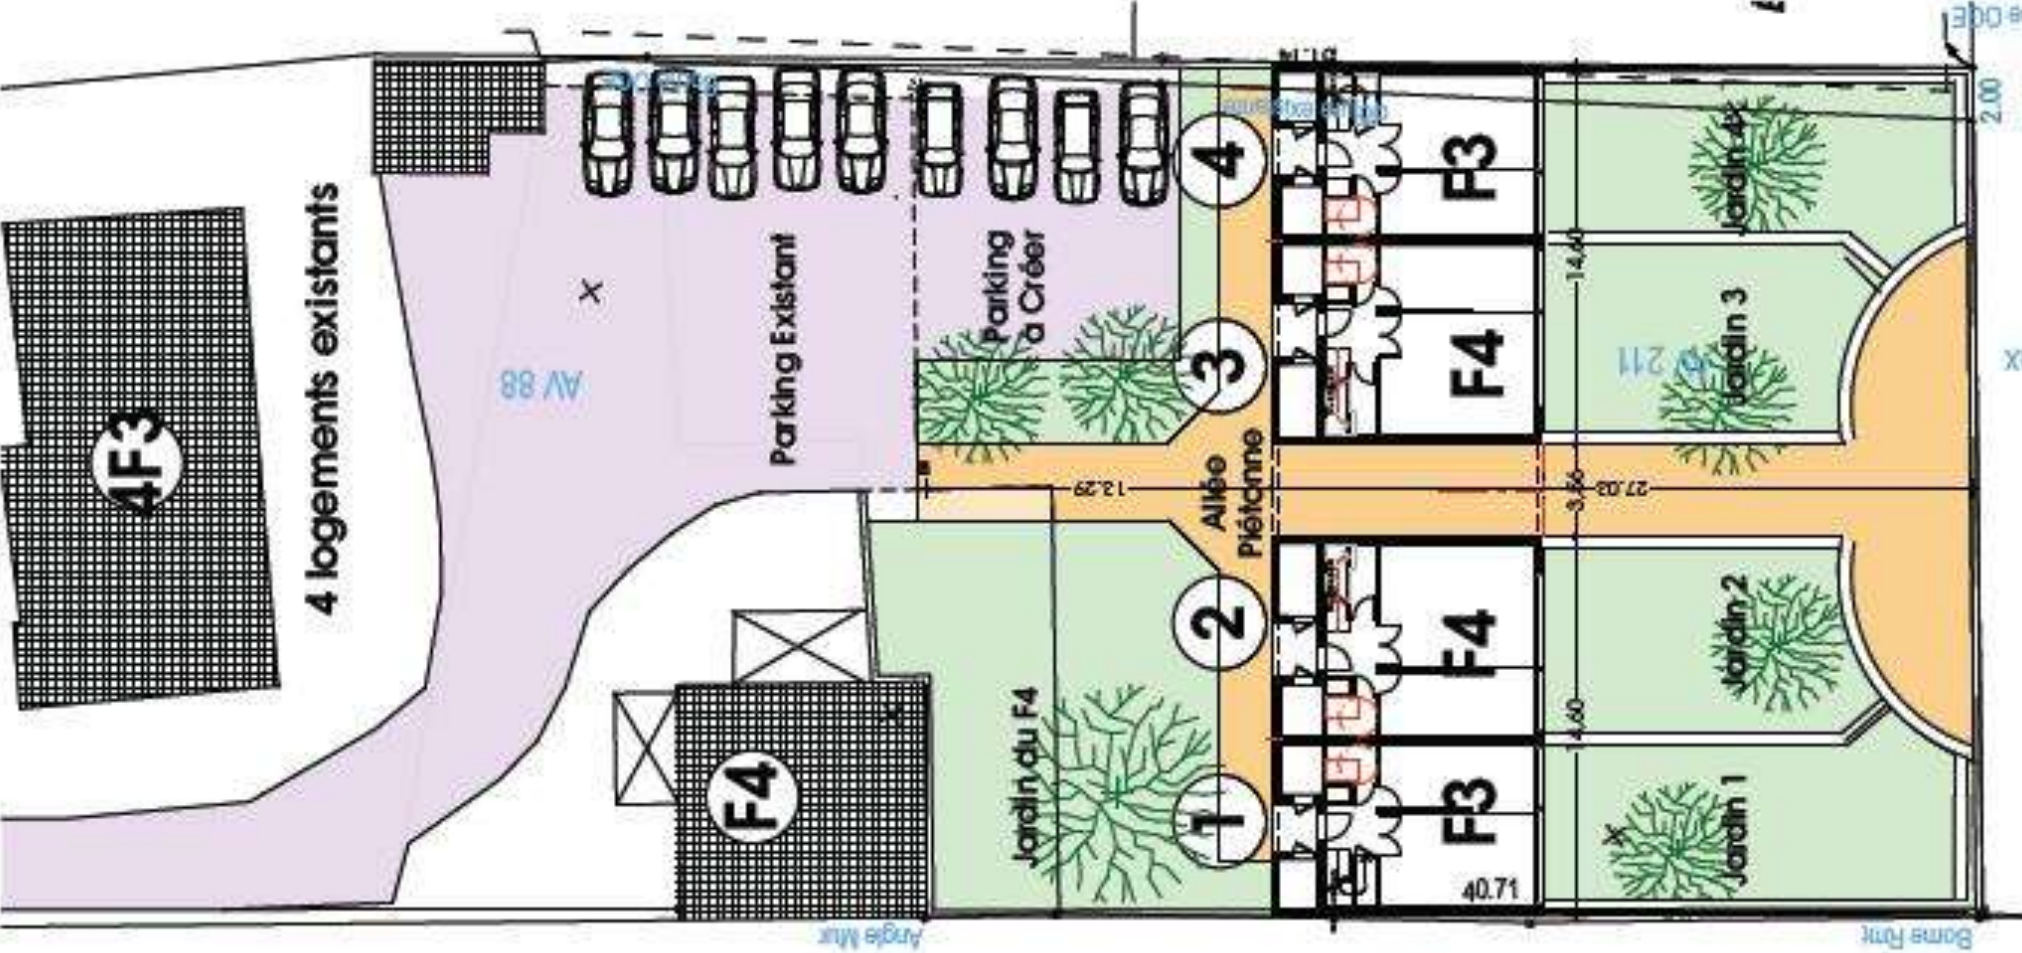

X