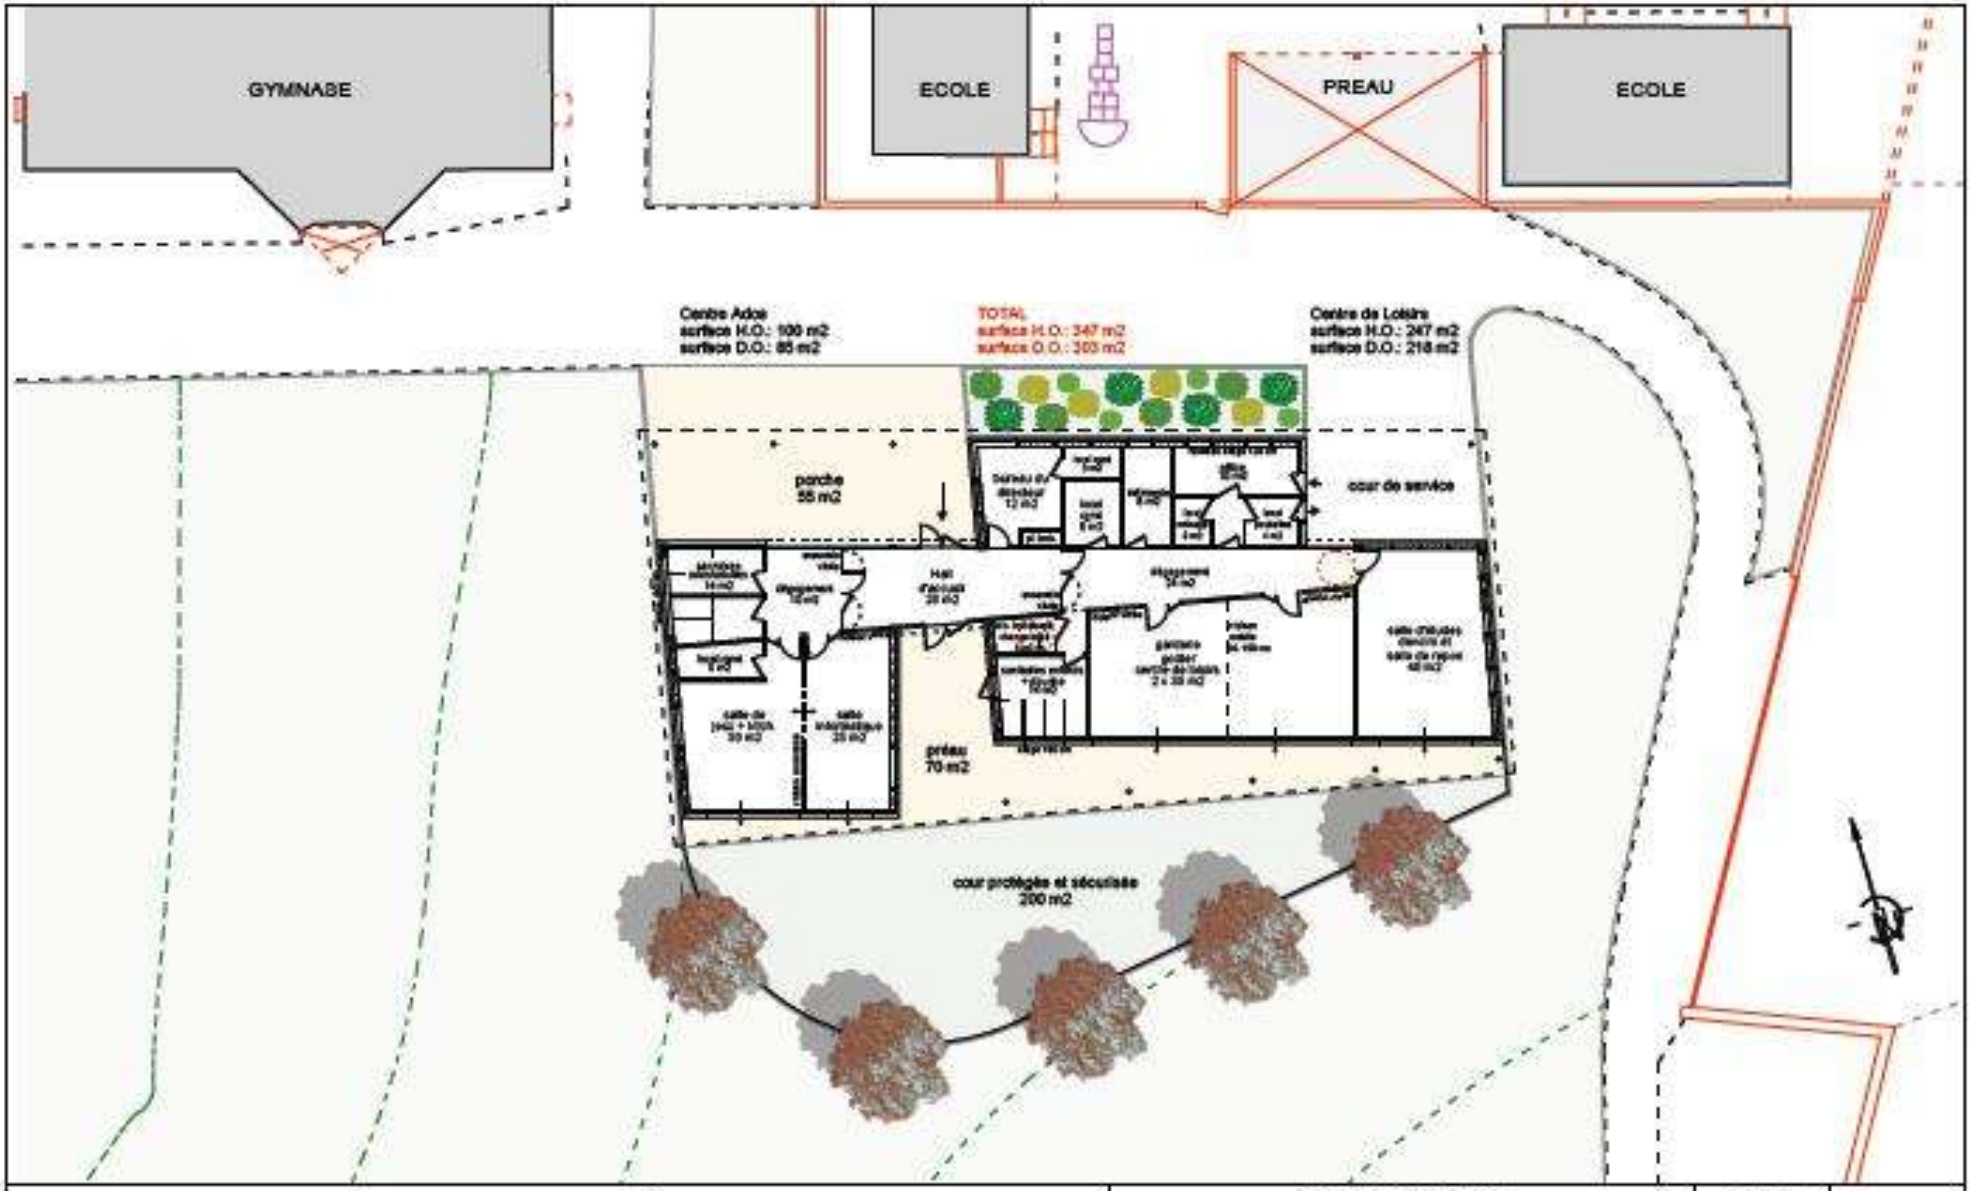

CONSTRUCTION D'UNE MAISON DE L'ENFANT à CHARBUY

MAÎTRE D'OUVRAGE : Commune de Charbuy

Mairie de Charbuy 89113 Charbuy
tél: 03.86.47.13.10 fax: 03.86.47.02.04

ARCHITECTES: Didier GALLARD - François DARDEL

11, rue des petits carreaux - 75002 PARIS - tél: 01.40.28.05.51 - fax: 01.40.28.05.52
32, rue Auxerroise - 89800 CHABLIS e-mail: gallard.didier.architecte@wanadoo.fr

DOSSIER ESQUISSE

PLAN REZ-DE-CHAUSSÉE

TOTAL SURFACES: H.O. 347 m2 / D.O. 303 m2

DATE
SEPT. 2009

ECHELLE
1/200

n° 2